


# План-схема выставки "Beauty Crystal Angel" (Фойе ЦКИ «КПИ»)


## 1-й этаж

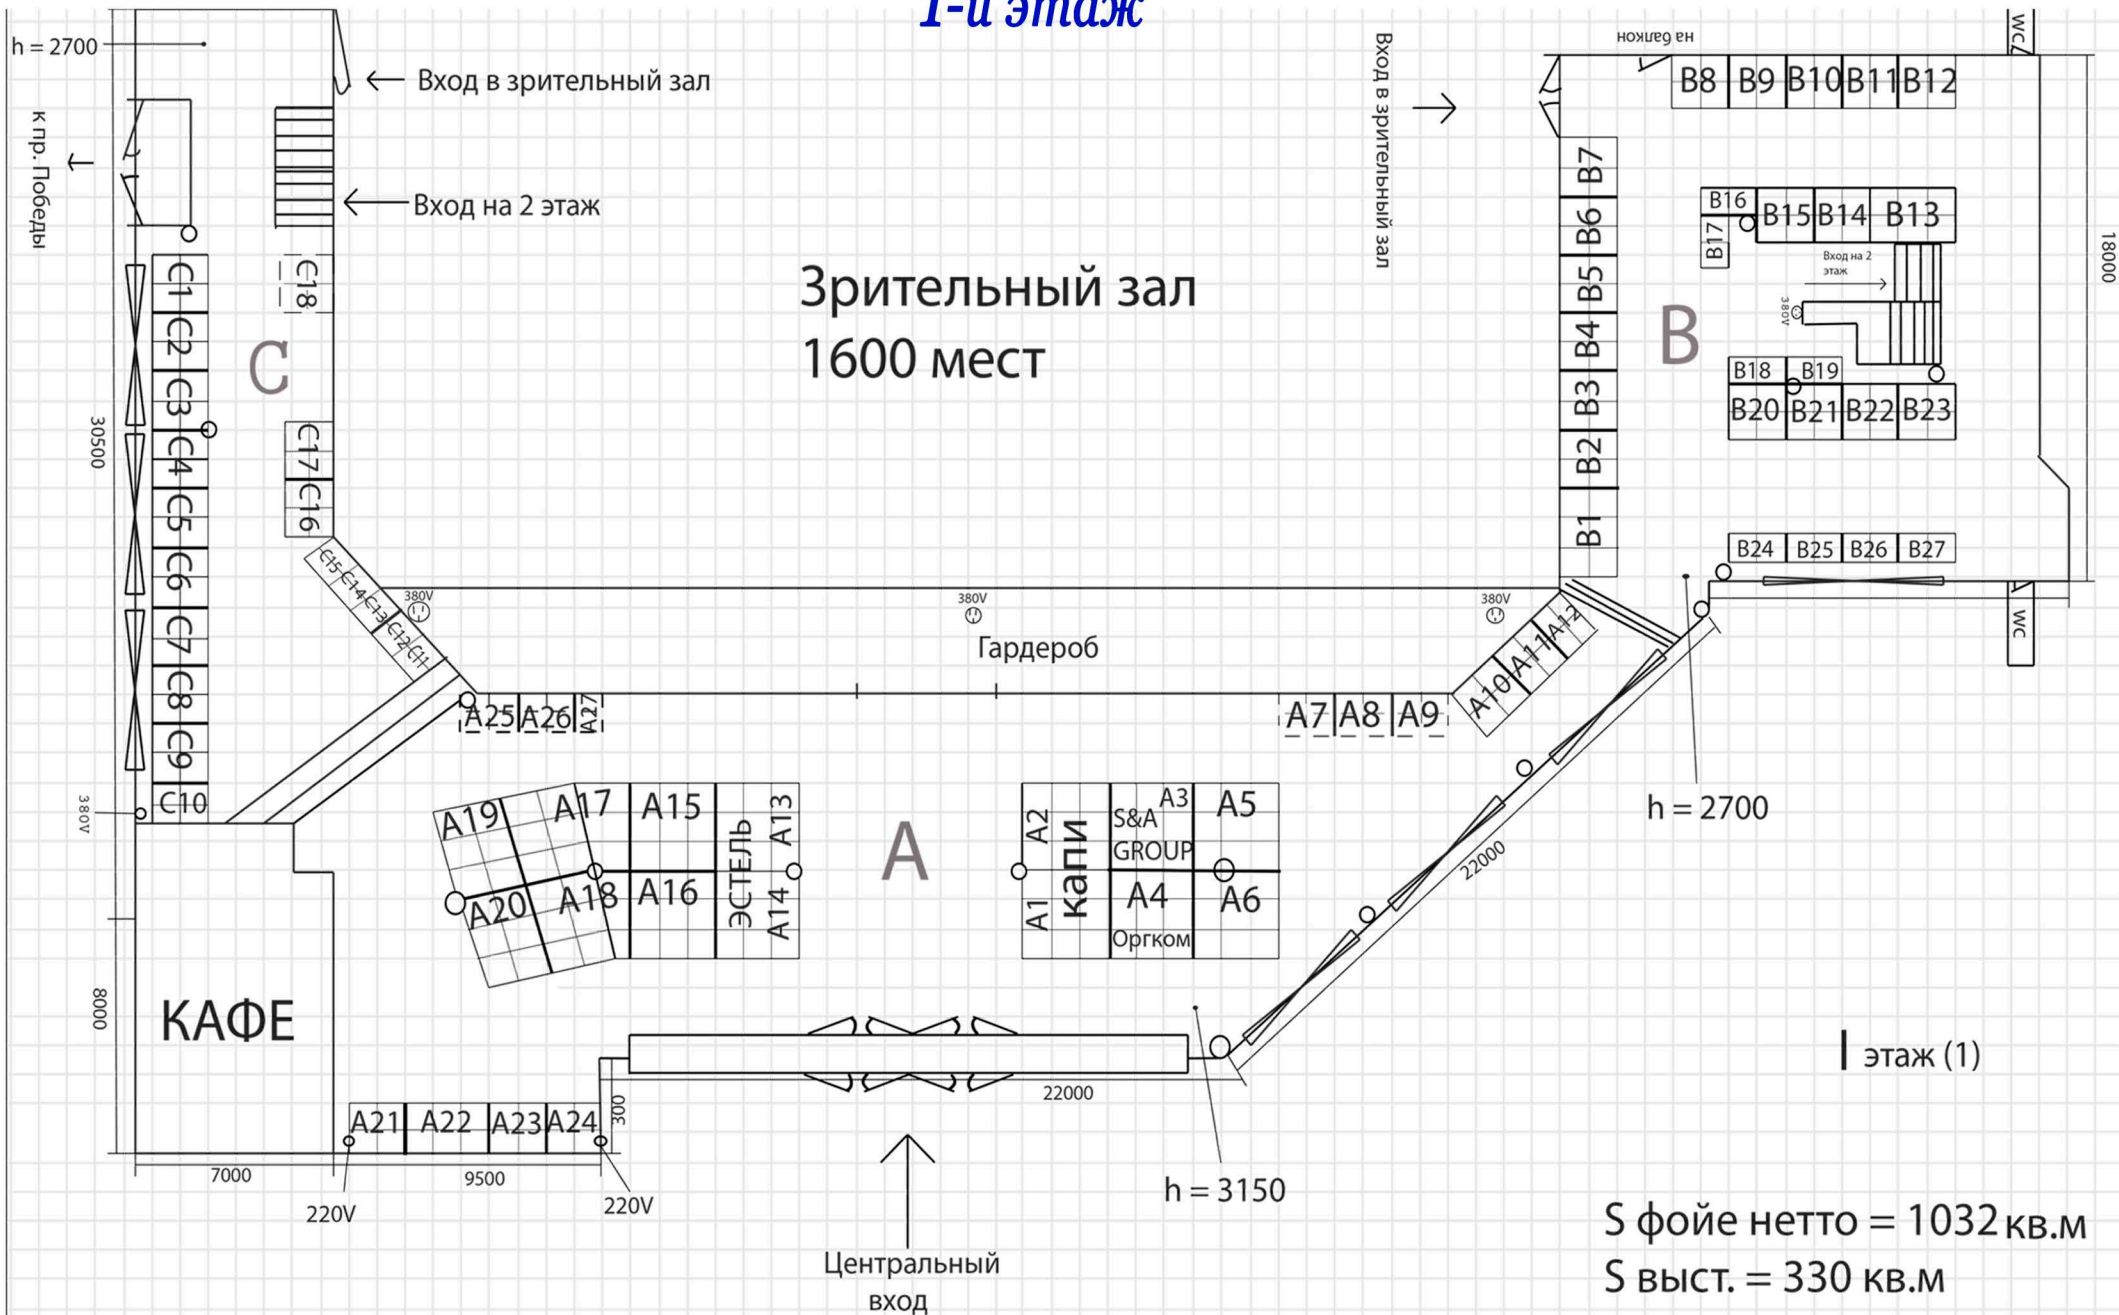

# План-схема выставки "Beauty Crystal Angel" (Фойе ЦКИ «КПИ»)

2-й этаж

Зрительный зал  
1600 мест

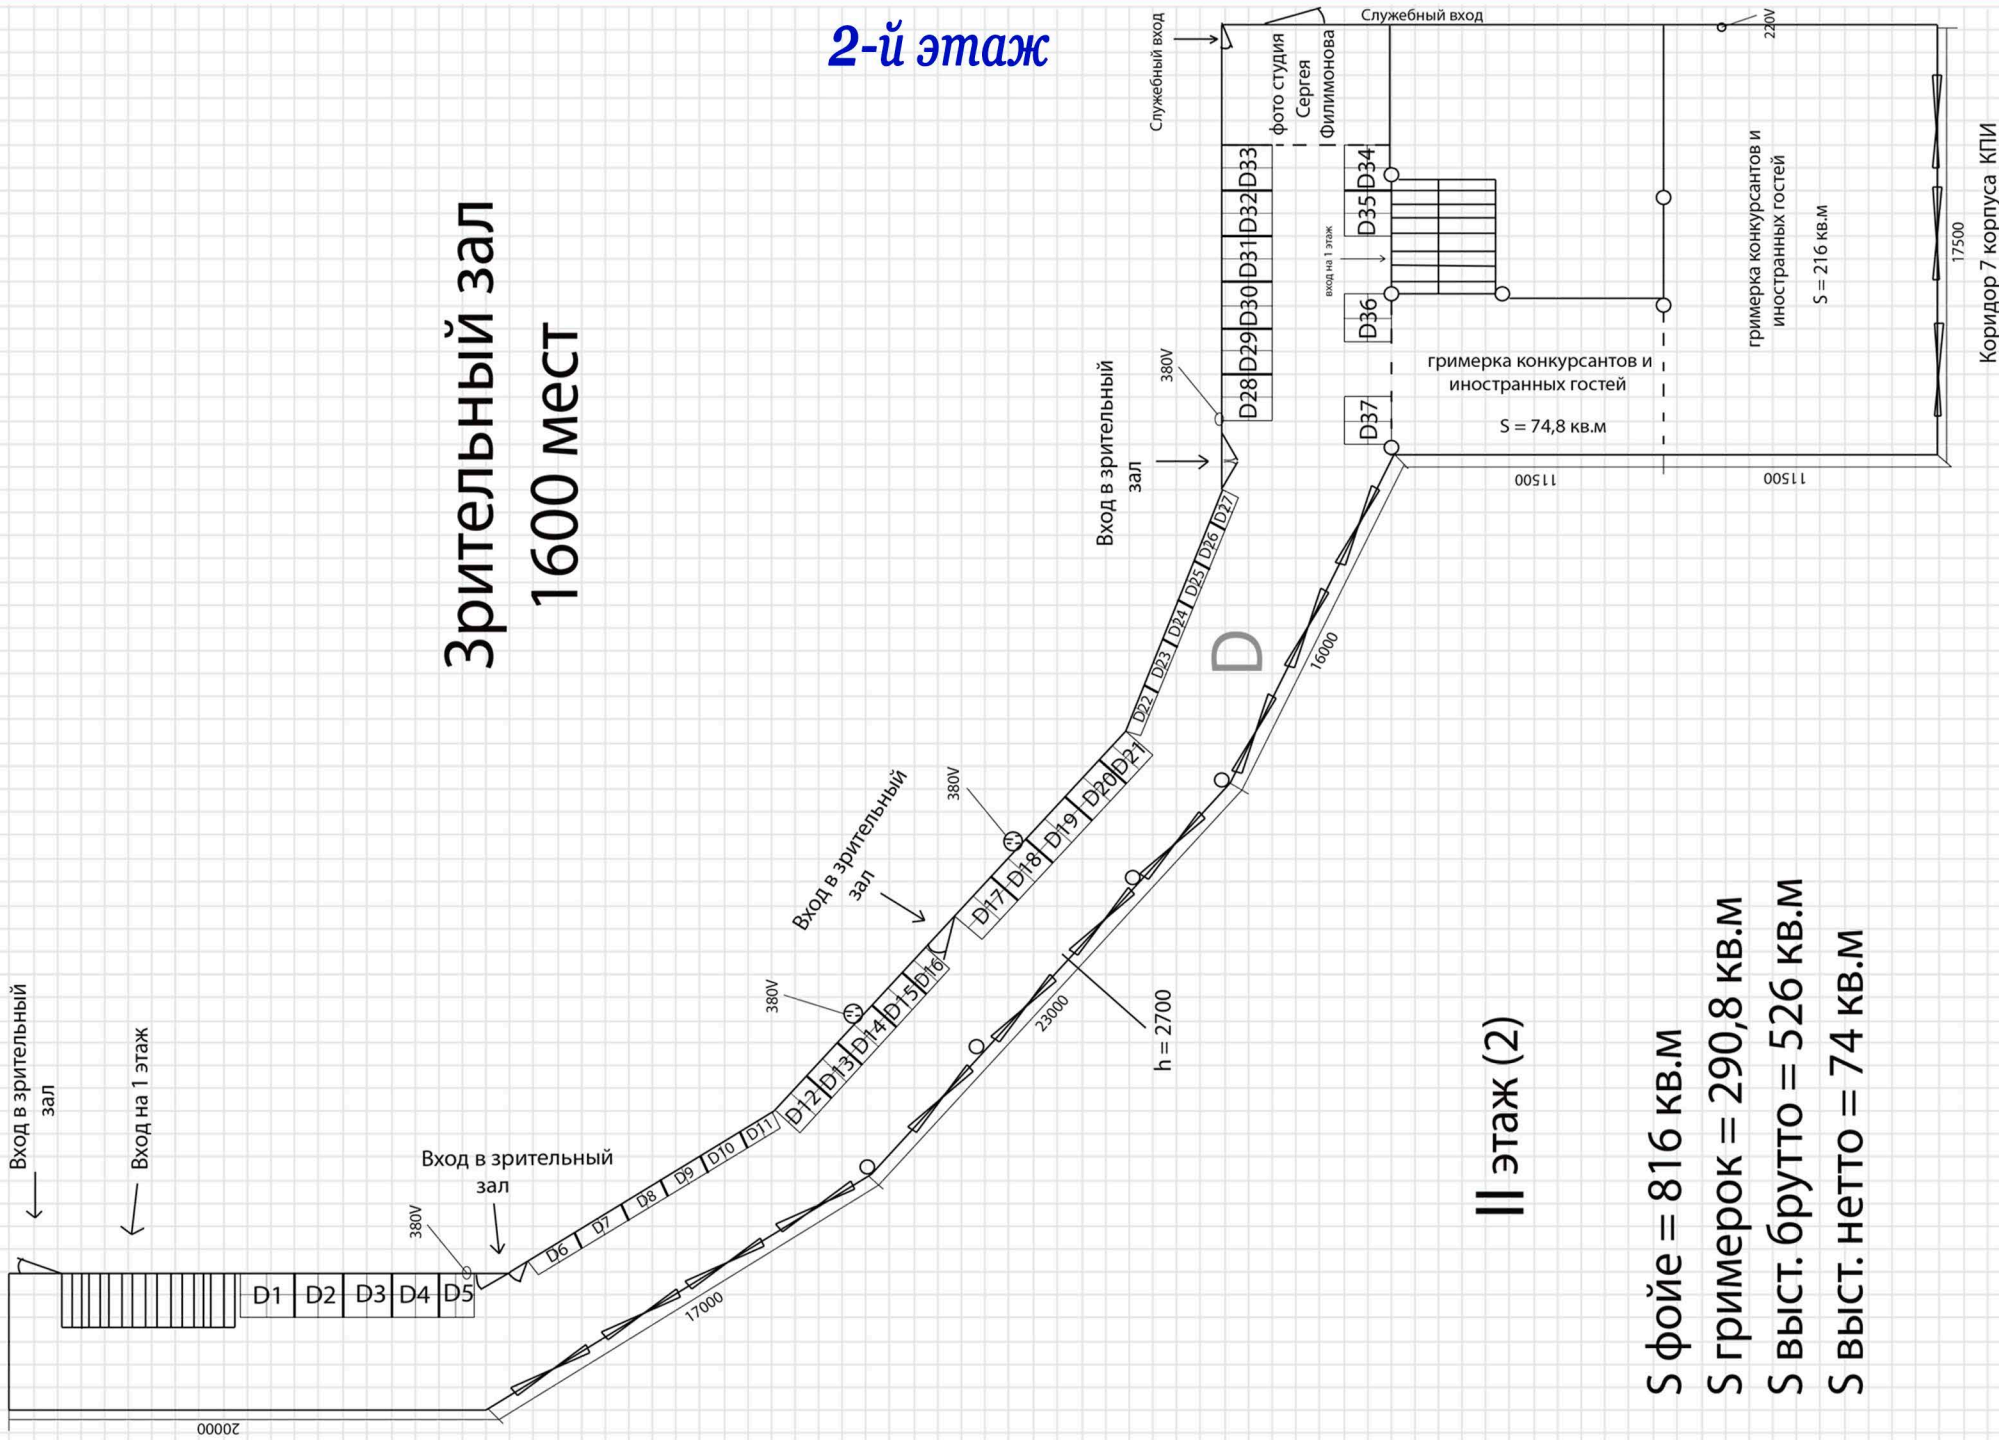

II этаж (2)

- S фойе = 816 кв.м
- S гримерок = 290,8 кв.м
- S Выст. брутто = 526 кв.м
- S Выст. нетто = 74 кв.м